



Ministero per i Beni e le Attività Culturali e per il Turismo



REGGIA DI CASERTA

Determina n. .... del .....

**Oggetto: Reggia di Caserta – Piano Stralcio “Cultura e Turismo” Fondo per lo Sviluppo e la Coesione (FSC) 2014-2020 Art. 1 c. 703 della L. 23 dicembre 2014, n. 190 (Legge di Stabilità 2015) –**

Intervento n. 4 denominato: “Reggia di Caserta, Parco monumentale” - disciplinare sottoscritto in data 18/11/2016 - CUP: F22C16000620001 - RUP: arch. Flavia Belardelli - I STRALCIO FUNZIONALE

*“RESTAURO DI ELEMENTI ARCHITETTONICI, ARTISTICI E DI VERDE STORICO”*

**LOTTO 1 : Lavori di risanamento delle coperture e di restauro delle facciate**

Procedura negoziata per l’affidamento ai sensi dell’art. 36 comma 2 lett. a) del D.Lgs 50/2016 del seguente incarico professionale di supporto alla direzione dei lavori: *“Redazione della progettazione strutturale esecutiva e della relazione geologica propedeutica del muro di recinzione dell’area della Malocata”.*

Importo della prestazione soggetta a ribasso **€ 6560 ( seimilacinquecentosessanta)** al netto dell’IVA ed eventuali oneri previdenziali -

#### IL DIRETTORE

VISTA la Delibera CIPE n. 3 dell’01/05/2016 - Fondo Sviluppo e Coesione 2014-2020 – Piano Stralcio “Cultura e Turismo” “Reggia di Caserta, Parco monumentale e Piazza Carlo III” e il disciplinare di assegnazione alla Reggia di Caserta stipulato fra il Servizio II del Segretariato Generale del MIBAC e questo Museo in data 18/11/2016;

VISTO il D.P.C.M. del 05/06/2019 di conferimento all’arch. Tiziana Maffei dell’incarico di funzione dirigenziale di livello generale di Direttore della Reggia di Caserta, ai sensi dell’art. 19, comma 4 e 6 del D.lgs. 30/03/2001 n. 165 e ss.mm. e ii, registrato alla Corte dei Conti il 16/07/2019 al n. 2785;

VISTO il progetto esecutivo dell’intervento in epigrafe, redatto da questo Istituto approvato con D.D. prot. n. 6142 del 13/11/2017 rep. n. 241;

VISTA l’aggiudicazione definitiva dell’appalto del lotto 1 in oggetto, disposta in data 16/04/2019 da parte della Agenzia Invitalia in qualità di centrale di committenza;

VISTO che il RUP arch. Flavia Belardelli ha segnalato l’urgente necessità di procedere alla predisposizione del calcolo strutturale delle opere di fondazione in cemento armato del muro di recinzione in blocchi prefabbricati incluso nell’appalto in oggetto e delle relazioni geotecniche e geologiche propedeutiche, in vista dell’imminente avvio dei relativi lavori ;

CONSIDERATA l’assenza nell’organico di questo Istituto e, più in generale, degli uffici del MIBac nella regione, di professionalità abilitate al calcolo strutturale di opere in cemento armato e alla redazione delle relazioni

geologiche e geotecniche e la conseguente necessità di conferire incarico a soggetti esterni all'Amministrazione per un supporto specialistico alla direzione dei lavori;

CONSIDERATO che, per rispettare il cronoprogramma di attuazione dell'intervento in oggetto, è urgente procedere alla redazione degli elaborati di cui sopra e all'eventuale procedura di competenza del Genio Civile,

VISTA la stima dettagliata del costo della prestazione da proporre come base per l'offerta di ribasso di cui all'allegato n. 1 e la bozza di convenzione di cui all'allegato n. 2 ;

CONSIDERATO che la spesa in oggetto è prevista nel quadro economico del primo stralcio funzionale del finanziamento in questione e verrà trasferita nel capitolo di spesa 2.1.2.024 "Finanziamento Fondi Sviluppo e Coesione" del bilancio di questo Museo dedicato al progetto a seguito di presentazione alla Autorità di gestione della documentazione di liquidazione della spesa;

ACCERTATO che la copertura finanziaria della spesa, pari a € 6560 ( seimilacinquecentosessanta) più IVA al 22% pari a € 1443,20 ed eventuali oneri previdenziali al 2% pari a € 160,06 per un totale di € 8.163,26 è assicurata dal citato Disciplinare;

CONSIDERATO che l'importo di € 8.163,26 ( ottomilacentosessantatre/26 )inclusi IVA ed eventuali oneri previdenziali rientra nei limiti prescritti per il ricorso all'affidamento diretto di cui all'art. 36 comma 2 lettera a) del D.Lgs. 50/2016;

RICHIAMATE le disposizioni impartite dall'ANAC nelle Linee guida n. 1 recanti "Indirizzi generali sull'affidamento dei servizi attinenti all'architettura e all'ingegneria" e il divieto di autorizzare il subappalto della relazione geologica e geotecnica;

CONSIDERATA l'urgenza di acquisire la prestazione in vista dell'imminente consegna dei lavori all'impresa appaltatrice e la conseguente necessità di rivolgersi ad operatori economici attivi nella provincia in grado di fornire le prestazioni professionali di ingegnere e geologo;

Tutto ciò, visto, considerato, premesso e verificato,

#### DETERMINA

1. di procedere all'individuazione del contraente tramite affidamento diretto avvalendosi del disposto dell'art. 36 comma 2 lett a) del D.Lgs 50/2016 e ss.mm.ii., previa richiesta di offerta di ribasso inviata tramite piattaforma ME.PA ai n.5 { cinque } operatori economici, prequalificati nella categoria "servizi di supporto specialistico in ambito tecnico-merceologico" Servizi Professionali Architettonici, di Costruzione, Ingegneria e Ispezione con sede nella provincia di Caserta, selezionati in quanto in grado di erogare la prestazione professionale di ingegnere, richiesta per il calcolo strutturale del muro di recinzione in questione e la prestazione professionale di geologo iscritto all'ordine dei geologi della Campania necessaria per la redazione della relazione geologica e geotecnica preliminare e indicati nell'elenco di cui all'allegato n.3;
2. di stabilire che l'aggiudicazione avverrà con il criterio del minor prezzo, ai sensi dell'art. 148, comma 6, del D.lgs. 50/2016 e ss.mm.ii,
3. di procedere all'affidamento anche in presenza di una sola offerta valida, sempre che sia ritenuta congrua e conveniente o idonea in relazione all'oggetto del contratto, fatta salva la facoltà prevista dall'art. 95 comma 12 del D.Lgs 50/2016 e ss.mm.ii di non procedere all'aggiudicazione per motivate ragioni;

4. che, sensi dell'art. 32 comma 7 del D.Lgs 50/2016 e ss.mm.ii, l'aggiudicazione diventerà efficace dopo la verifica dei prescritti requisiti;
5. di procedere alla stipula della convenzione in forma di scrittura privata, ai sensi dell'art. 32 comma 14 del D.Lgs 50/2016 e ss.mm.ii per l'incarico professionale indicato in oggetto;
6. di fissare per la prestazione un importo soggetto a ribasso pari a € 6.560,00 (seimilacinquecentosessanta) al netto dell'IVA ed eventuali oneri previdenziali.

Si dispone, inoltre la pubblicazione della presente determina, con esclusione dell'elenco di professionisti allegato, sul sito istituzionale di questo Museo per finalità di trasparenza amministrativa e l'adempimento delle disposizioni di cui al D.lgs.n.33/2013.

Il Responsabile unico del procedimento

Flavia Belardelli



Il Direttore

Tiziana Maffei



## Allegato 1)

### Stima del compenso a base di offerta per attività di supporto professionale specialistico direzione dei lavori

#### Attività professionale richiesta

##### *Prestazione professionale di geologo iscritto all'Ordine competente*

Redazione della relazione geologica e geotecnica, nel rispetto della normativa tecnica specialistica vigente, propedeutica al calcolo e alla verifica strutturale esecutiva del muro di recinzione dell'area della Malaocata da realizzare con moduli prefabbricati inclusi gli oneri dell'esecuzione dei sondaggi, delle indagini geologiche, geotecniche, geognostiche e qualsiasi indagine prevista dalla norma, e necessaria ai fini dell'espletamento della prestazione professionale.

##### *Prestazione professionale di ingegnere iscritto all'Ordine competente*

Attività di supporto alla direzione dei lavori per la redazione del calcolo e della verifica strutturale del muro di recinzione dell'area della Malalocata da realizzare con moduli prefabbricati nel rispetto della normativa tecnica specialistica vigente, incluso ogni eventuale ulteriore onere necessario per l'espletamento della prestazione professionale

La prestazione professionale comprende la redazione dei seguenti elaborati: relazioni di calcolo e verifica strutturale; fascicolo dei calcoli della fondazione e dell'elevato, disegni dei particolari esecutivi delle strutture, documentazione necessaria per l'autorizzazione sismica o il deposito al Genio Civile. Gli elaborati grafici di rilievo e di progetto architettonico esecutivo saranno forniti dall'amministrazione in formato.dwg

L'importo della prestazione soggetta a ribasso è di **€ 6560 ( seimilacinquecentosessanta)** al netto dell'IVA ed eventuali oneri previdenziali.

Si allega alla presente progetto architettonico del muro in questione.

Gli elaborati grafici di rilievo e di progetto architettonico esecutivo saranno forniti dall'amministrazione in formato .dwg.

#### Analisi del prezzo della prestazione

Identificazione delle opere	Grado di complessità	Valore stimato dell'opera di realizzazione delle nuove strutture metalliche (Euro)
S.01 - Strutture o parti di strutture in cemento armato, non soggette ad azioni sismiche - riparazione o intervento locale - Verifiche strutturali relative - Ponteggi, centinature e strutture provvisorie di durata inferiore a due anni	0,70	<b>263.067</b>

Prestazione affidata	Valore stimato della prestazione a corpo (Euro)
<b>1_SONDAGGI E INDAGINI</b>	
indagini geologiche prove geotecniche e/o quanto eventualmente necessario	<b>1.000,00</b>
<b>2_RELAZIONE GEOTECNICA E GEOLOGICA (ai sensi del D.M. 17 giugno 2016, D.Lgs 50/2016)</b>	
Relazione geotecnica (art.26, comma 1, d.P.R. 207/2010) (V:263067.00 x P:9.792% x G:0.70 x Q:0.060)	<b>1081.86</b>
Relazione geologica (art.26, comma 1, d.P.R. 207/10) (V:250000.00 x P:9.931% x G:0.70 x Qi:0.064) + (V:13067.00 x P:20.411% x G:0.70 x Qi:0.062)	<b>1227.42</b>
Relazione generale e specialistiche, Elaborati grafici, Calcoli esecutivi (art.33, comma 1, lettere a), b), c), d), d.P.R. 207/10) (V:263067.00 x P:9.792% x G:0.70 x Q:0.120)	<b>2163.72</b>
Spese e oneri accessori (20% del compenso professionale)	<b>1094.59</b>
<b>Totale</b>	<b>6567,59</b>

Totale prestazione 6567,59 Per arrotondamento  
**€ 6560 ( seimilacinquecentosessanta) euro al netto di IVA al 22%**

Il responsabile unico del procedimento

arch. Flavia Belardelli



Allegato n. 2



*Ministero per i beni e le attività culturali e per il turismo*



REGGIA DI CASERTA

## BOZZA DI CONVENZIONE

TRA

Il Direttore arch. Tiziana MAFFEI domiciliato per la carica presso Reggia di Caserta, di seguito denominato anche "affidante"

E

l'operatore economico.....

si conviene quanto appresso:

ART. 1 – La Reggia di Caserta, in esecuzione della determina direttoriale rep. n. 14 del 21/01/2019 prot. 268 del 18/01/2019, affida al predetto operatore economico l'incarico indicato in premessa, più in particolare costituiscono oggetto dell'incarico le seguenti prestazioni, svolte in conformità a quanto stabilito dalla normativa di settore vigente:

*Prestazione professionale di geologo iscritto all'Ordine competente*

Redazione della relazione geologica e geotecnica, nel rispetto della normativa tecnica specialistica vigente, propedeutica al calcolo e alla verifica strutturale esecutiva del muro di recinzione dell'area della Malaocata da realizzare con moduli prefabbricati inclusi gli oneri dell'esecuzione dei sondaggi, delle indagini geologiche, geotecniche, geognostiche e qualsiasi indagine prevista dalla norma, e necessaria ai fini dell'espletamento della prestazione professionale.

*Prestazione professionale di ingegnere iscritto all'Ordine competente*

Attività di supporto alla direzione dei lavori per la redazione del calcolo e della verifica strutturale del muro di recinzione dell'area della Malalocata da realizzare con moduli prefabbricati nel rispetto della normativa tecnica specialistica vigente, incluso ogni eventuale ulteriore onere necessario per l'espletamento della prestazione professionale

La prestazione professionale comprende la redazione dei seguenti elaborati: relazioni di calcolo e verifica strutturale; fascicolo dei calcoli della fondazione e dell'elevato, disegni dei particolari esecutivi delle strutture, documentazione necessaria per l'autorizzazione sismica o il deposito al Genio Civile. Gli elaborati grafici di rilievo e di progetto architettonico esecutivo saranno forniti dall'amministrazione in formato.dwg

ART. 2 – L'operatore economico incaricato potrà richiedere all'Amministrazione tutti quegli elementi, notizie ed indagini, di cui l'Ente dispone, che riterrà utili e necessarie per la redazione degli elaborati.

ART. 3 – Gli elaborati tecnico-esecutivi previsti dalla vigente normativa, dovranno essere consegnati oltre che in formato digitale "Autocad estensione .dwg e word", in cinque esemplari cartacei, che resteranno di proprietà dell'Amministrazione ad avvenuta liquidazione a saldo delle relative competenze.

ART. 4 – La consegna dovrà essere effettuata **entro 30 giorni (trenta)** naturali consecutivi decorrenti dalla data di conferimento dell'incarico.

In caso di ritardo nella presentazione degli elaborati progettuali nel termine come sopra stabilito e in mancanza di preventiva e giustificata proroga da parte dell'Amministrazione, verrà applicata una penale di € 100,00 (euro cento/00) per ogni giorno di ritardo, che sarà trattenuta sul saldo della specifica delle competenze professionali.

Nel caso il ritardo ecceda di giorni 10, l'Amministrazione, senza obbligo e bisogno di messa in mora, resterà libera da ogni impegno verso il progettista inadempiente senza che questo ultimo possa pretendere compensi o indennizzi di sorta, sia per onorari che per rimborso spese.

A garanzia dell'adempimento del presente contratto il professionista ha stipulato e depositato la polizza fideiussoria definitiva n. .... del.....della Compagnia ..... con scadenza al ....., ai sensi dell'art. 103 del D.Lgs. 50/2016 e ss.mm. e ii., e polizza assicurativa per la responsabilità civile professionale n. .... della Compagnia ..... con scadenza al .....

ART. 5 – Il soggetto incaricato si obbliga a introdurre negli elaborati tutte le modifiche che verranno richieste dai progettisti, dal responsabile del procedimento e senza che ciò dia diritto a speciali e maggiori compensi.

ART. 6 – L'onorario spettante, di € ..... (...../00) al netto di IVA al 22% ed oneri previdenziali, è quello risultante dall'offerta presentata, cioè depurato del .....% di ribasso offerto in sede di presentazione dell'offerta stessa.

Nell'onorario di cui sopra sono compresi i compensi accessori delle vacanze e delle spese per lo studio e la compilazione degli elaborati tecnici.

ART. 7 – Il pagamento per la prestazione professionale sarà effettuato previa presentazione di fattura elettronica dopo il trasferimento della somma da parte del Segretariato Generale del Mi.B.A.C. e quindi nella disponibilità di questo Istituto, ed a seguito di rendicontazione della spesa e di visto per la regolare esecuzione rilasciato dal responsabile del procedimento.

ART. 8 – Ciascun elaborato progettuale è da ritenersi di proprietà piena ed assoluta dell'Amministrazione, che potrà, a suo insindacabile giudizio, darne o meno esecuzione, come anche introdurvi, nel modo e con i mezzi

che riterrà più opportuni, tutte le variazioni ed aggiunte che a suo insindacabile giudizio saranno riconosciute necessarie, senza che da parte del soggetto incaricato possano essere sollevate eccezioni di sorta.

ART. 9 – Tutte le spese inerenti e conseguenti alla presente convenzione, comprese quelle di eventuale registrazione fiscale saranno a totale carico del soggetto incaricato, il quale espressamente rinuncia ad ogni e qualsiasi diritto di rivalsa.

In caso di registrazione fiscale, le parti chiederanno l'applicazione dell'imposta fissa, ai termini del D.P.R. 26/04/1986, n° 131 e s.m.i., trattandosi di prestazioni soggette ad IVA.

Per quanto espressamente non previsto nella presente convenzione si rimanda alle norme del Codice Civile.


L'Operatore Economico

Il Direttore


**Tiziana Maffei**




PIANTA E SEZIONE STATO ATTUALE - SCALA 1:500

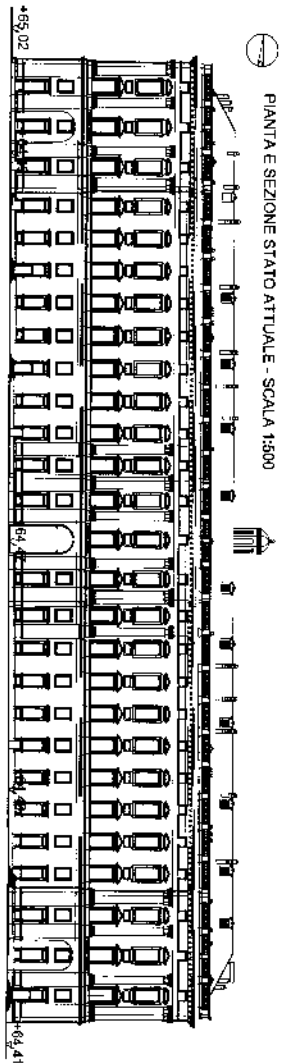


PIANTA E SEZIONE - PROGETTO - SCALA 1:500

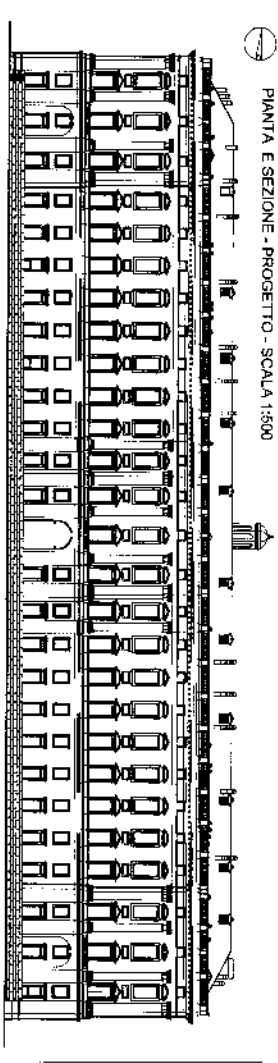

PROSPETTO NORD

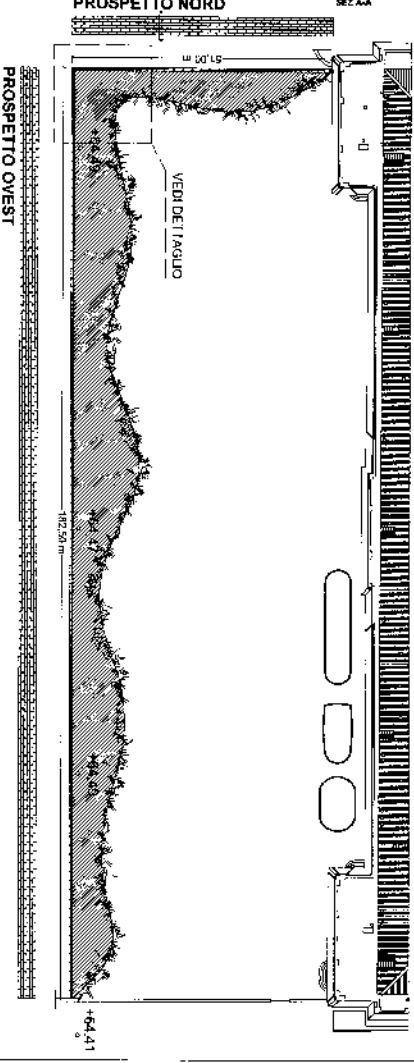


PIANTA SCALA 1:100

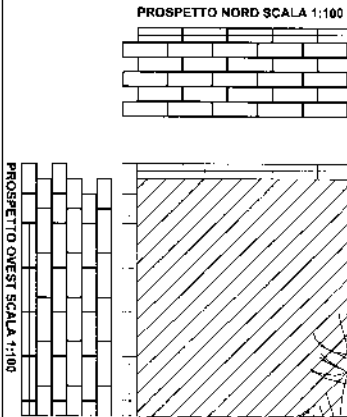


DETTAGLIO


PROSPETTO NORD SCALA 1:100

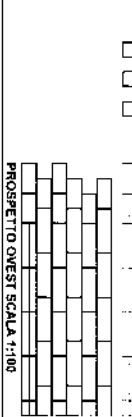


SEZIONE  
Scala 1:20

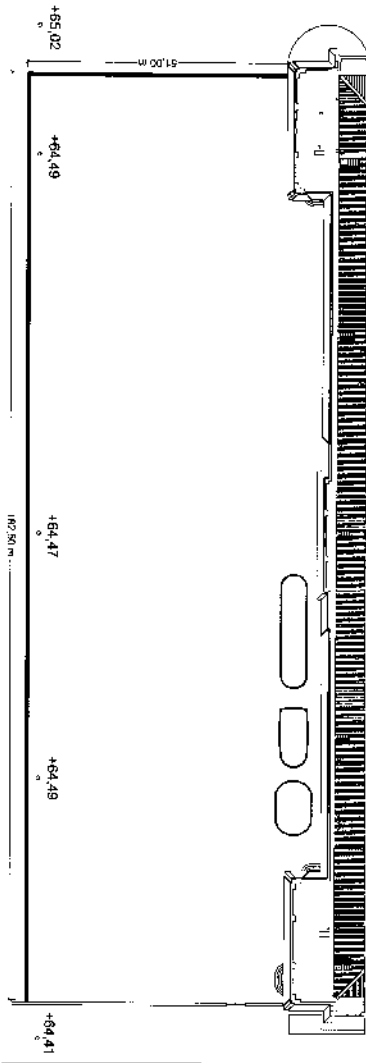




SEZIONE  
Scala 1:20

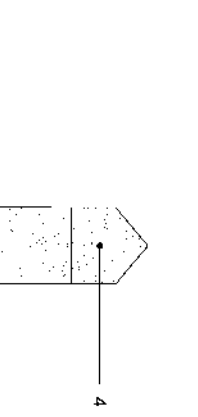

BLOCCHI EDI SOLLIEVAMENTO

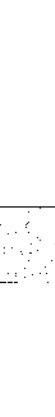

BLOCCHI EDI SOLLIEVAMENTO

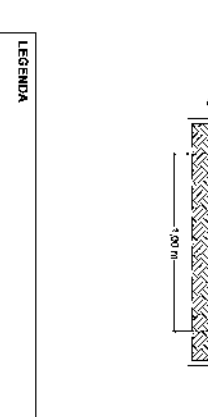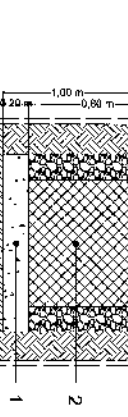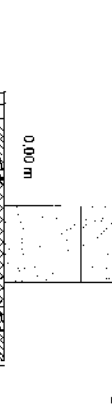

<p><b>LEGENDA</b></p> <ol style="list-style-type: none"> <li>1) Magone in CLS C 18/20</li> <li>2) Cordolo di fondazione in C.A. C 25/30</li> <li>3) Modulo prefabbricato in CLS vibrato tipo "euro-lego" dell'EUROBETON dimensioni 1800x600x600 con rivestimento in plexico</li> <li>4) Modulo prefabbricato di coronamento in CLS vibrato tipo "euro-lego" dell'EUROBETON</li> </ol>	<p><b>SEZIONE</b> Scala 1:20</p> <p>MODULO 1200x600 - 1800 peso 780 kg</p> <p>MODULO 1800x600 - 1800 peso 1170 kg</p> <p>MODULO 600x600 - 1800 peso 390 kg</p> <p>MODULO C - 2700x600 - 1800 peso 1040 kg</p> <p>MODULO G 600x600 - 1800 peso 520 kg</p>	<p><b>PIANTA</b> Scala 1:20</p> <p>MODULO 1200x600 - 1800 peso 780 kg</p> <p>MODULO 1800x600 - 1800 peso 1170 kg</p> <p>MODULO 600x600 - 1800 peso 390 kg</p> <p>MODULO C - 2700x600 - 1800 peso 1040 kg</p> <p>MODULO G 600x600 - 1800 peso 520 kg</p>
---	--	---

**FORMATO A1-1:100**

**PROGETTO ESECUTIVO 1° STRALCIO FUNZIONALE**

**RESTAURO DI ELEMENTI ARCHITETTONICI, ARTISTICI E DI VERDE STORICO**

Fondo sviluppo e coesione 2014-2020: Piano stralcio "Cultura e Turismo" "Reggia di Caserta, parco monumentale e Piazza Carlo III"

**ELABORATO 56**

MURRO DI RECINZIONE - AREA PALLALOCATA - PARTICOLARI COSTRUTTIVI TAV. AS/2 Integrazione n. 49





Ministero per i Beni e le Attività Culturali e per il Turismo



REGGIA DI CASERTA

**Oggetto: REGGIA DI CASERTA – Piano Stralcio “Cultura e Turismo” Fondo per lo Sviluppo e la Coesione (FSC) 2014-2020 Art. 1 c. 703 della L. 23 dicembre 2014, n. 190 ( Legge di Stabilità 2015) –Intervento n. 4 denominato: “Reggia di Caserta, Parco monumentale” - disciplinare sottoscritto in data 18/11/2016 - CUP: F22C16000620001 - RUP: arch. Flavia Belardelli - I STRALCIO FUNZIONALE “RESTAURO DI ELEMENTI ARCHITETTONICI, ARTISTICI E DI VERDE STORICO” LOTTO 1 : *Lavori di risanamento delle coperture e di restauro delle facciate***

Acquisizione di offerte su piattaforma ME.PA. per l’affidamento ai sensi dell’art. 36 comma 2 lett. a) del D.Lgs 50/2016 del seguente incarico professionale di supporto alla direzione dei lavori: **Redazione della progettazione strutturale esecutiva e della relazione geologica propedeutica del muro di recinzione dell’area della Malocata.**

Importo della prestazione soggetta a ribasso € **6.560** ( seimilacinquecentosessanta) al netto dell’IVA ed eventuali oneri previdenziali -

#### INVITO A PRESENTARE OFFERTA

Codesto professionista o raggruppamento temporaneo o società di professionisti , fermi restando i requisiti di ammissibilità, è invitato a presentare offerta per l’affidamento dell’incarico di seguito specificato:

1) STAZIONE APPALTANTE: Reggia di Caserta – Viale Douhet 2/A – 81100 Caserta

2) PROCEDURA DI AFFIDAMENTO: ai sensi dell’art. 36 comma 2 lett. a) del D. Lgs 50/2016 e ss.mm.ii.

3) LUOGO, DESCRIZIONE, NATURA, IMPORTO COMPLESSIVO DEI LAVORI, ONERI PER LA SICUREZZA, MODALITA’ DI PAGAMENTO DELLE PRESTAZIONI

3.1 Luogo di esecuzione: Reggia di Caserta, giardino antistante alla facciata occidentale

3.2 Descrizione sommaria della prestazione professionale: a) ( geologo) Redazione della relazione geologica e geotecnica; b) (ingegnere ) redazione del calcolo e della verifica strutturale del muro di recinzione dell’area della Malalocata

3.3 L’importo stimato per l’incarico, che verrà sottoscritto dal professionista o altro soggetto incaricato individuato dalla determina di aggiudicazione, su cui sarà applicato il ribasso offerto, è pari a € **6.560** esclusi eventuali oneri previdenziali ed IVA e verrà corrisposto per prestazione resa.

4) TERMINE DI ESECUZIONE: **30 giorni naturali** e consecutivi decorrenti dalla data di stipula della convenzione

5) CRITERIO DI SCELTA DEL CONTRAENTE: minor prezzo.

6) FINANZIAMENTO: la spesa graverà sui fondi assegnati alla Reggia di Caserta con disciplinare del 18/11/2016 , che verranno accreditati dall’Autorità di Gestione – Servizio II del Segretariato Generale del MIBAC, a prestazione eseguita ed approvata, in esito alla trasmissione della documentazione di liquidazione della spesa, sul capitolo del bilancio di questo Museo.

## 7) DOCUMENTAZIONE ALLEGATA:

7.1 Determina a contrarre , bozza disciplinare di incarico, elaborati grafici

## 8) TERMINE DI PRESENTAZIONE DELLA DOCUMENTAZIONE

Termine di consegna delle offerte: ore 12,00 del giorno .../.../..... . L'apertura delle buste avverrà lo stesso giorno alle ore 13,00.

## 9) DOCUMENTAZIONE DA PRESENTARE

BUSTA A – Documentazione amministrativa ” e “BUSTA B - Offerta economica”

Nella “BUSTA A - Documentazione” devono essere contenuti, a pena di esclusione, salva l'applicazione del disposto dell'art. 83 comma 9 del D.Lgs 50/2016 e ss.mm.ii., i seguenti documenti:

A1) domanda di partecipazione alla consultazione informale, sottoscritta digitalmente dall'operatore economico conforme al “Modello A” riportato in calce che costituisce parte integrante del presente invito;

A2) dichiarazione del concorrente, autocertificata ai sensi del DPR 28 dicembre 2000, n. 445, contenente l'impegno a stipulare, in caso di aggiudicazione dell'incarico, la cauzione prevista dall'art. 103 del D.Lgs 50/2016 e ss.mm.ii., in favore della stazione appaltante valida fino al giorno di emissione del certificato di regolare esecuzione.

Nella “BUSTA B - Offerta economica” devono essere contenuti, a pena di esclusione, i seguenti documenti:

B1) dichiarazione, contenente l'offerta di ribasso espressa in cifre e lettere, con numero tre cifre decimali. La predetta offerta deve essere sottoscritta dal l'operatore economico con firma digitale e contenere l'esatta indicazione della data di nascita e del luogo di sottoscrizione;

B2) L'aggiudicazione avverrà in base al ribasso percentuale offerto, nel caso di discordanza tra l'importo indicato in cifre e quello in lettere, sarà preso in considerazione, l'importo più vantaggioso per l'Amministrazione.

## CAUSE DI ESCLUSIONE

Nei limiti previsti dall'art. 83 comma 9 del D.Lgs 50/2016 e ricorrendone i presupposti di legge, i concorrenti saranno invitati, se necessario, a completare o a fornire chiarimenti in ordine al contenuto dei certificati, documenti e dichiarazioni presentati.

La stazione appaltante escluderà i candidati o i concorrenti in caso di mancato adempimento alle prescrizioni previste dal D.Lgs 50/2016 e ss.mm.ii. o da altre disposizioni di legge vigenti, nonché nei casi di incertezza assoluta sul contenuto o sulla provenienza dell'offerta, per difetto di sottoscrizione o di altri elementi essenziali

## RESTA INTESO CHE:

a) l'offerta è valida per 180 giorni dalla data di presentazione dell'offerta;

b) è vietato il subappalto, anche parziale, dei servizi affidati;

c) il pagamento della prestazione professionale verrà effettuato dietro presentazione di fattura e rilascio, da parte del responsabile del procedimento, di visto per la regolare esecuzione, non appena il Segretariato Generale del Mi.B.A.C. avrà trasferito la relativa somma nella disponibilità di questo Istituto;

- e) l'Amministrazione potrà avvalersi, ai sensi dell'art. 95 comma 12 del D.Lgs 50/2016 e ss.mm.ii., della facoltà di non procedere all'affidamento dell'incarico motivandone opportunamente le ragioni;
- f) si procederà all'affidamento anche in presenza di una sola offerta valida, sempre che sia ritenuta congrua e conveniente o idonea in relazione all'oggetto del contratto;
- g) in caso di offerte uguali si provvederà, a norma di legge, mediante sorteggio;
- h) l'affidamento sarà formalizzato mediante stipula di convenzione, con spese a carico dell'operatore economico affidatario;
- i) in caso di ritardo nella consegna della prestazione verrà applicata una penale pari a 100 (cento) euro al giorno;
- l) ai fini degli accertamenti relativi alle cause di esclusione di cui all'art. 80 del D.Lgs 50/2016 e ss.mm.ii. si applica l'art. 43 del DPR 445/00;
- m) l'affidamento dell'incarico definitivo è subordinato al favorevole esito della verifica dei dati dichiarati in autocertificazione.

Il responsabile del procedimento

arch. Flavia Belardelli



Il Direttore

**Tiziana Maffei**



