




Progetto per un centro di avviamento agli sport nautici e
centro di canottaggio - case dei Liparoti - Reggia di
Casaia

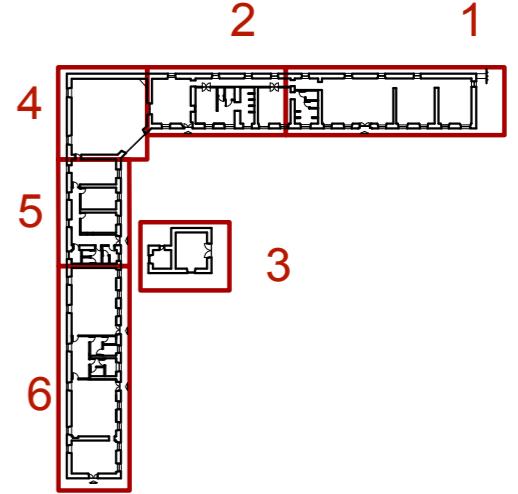


keyplan

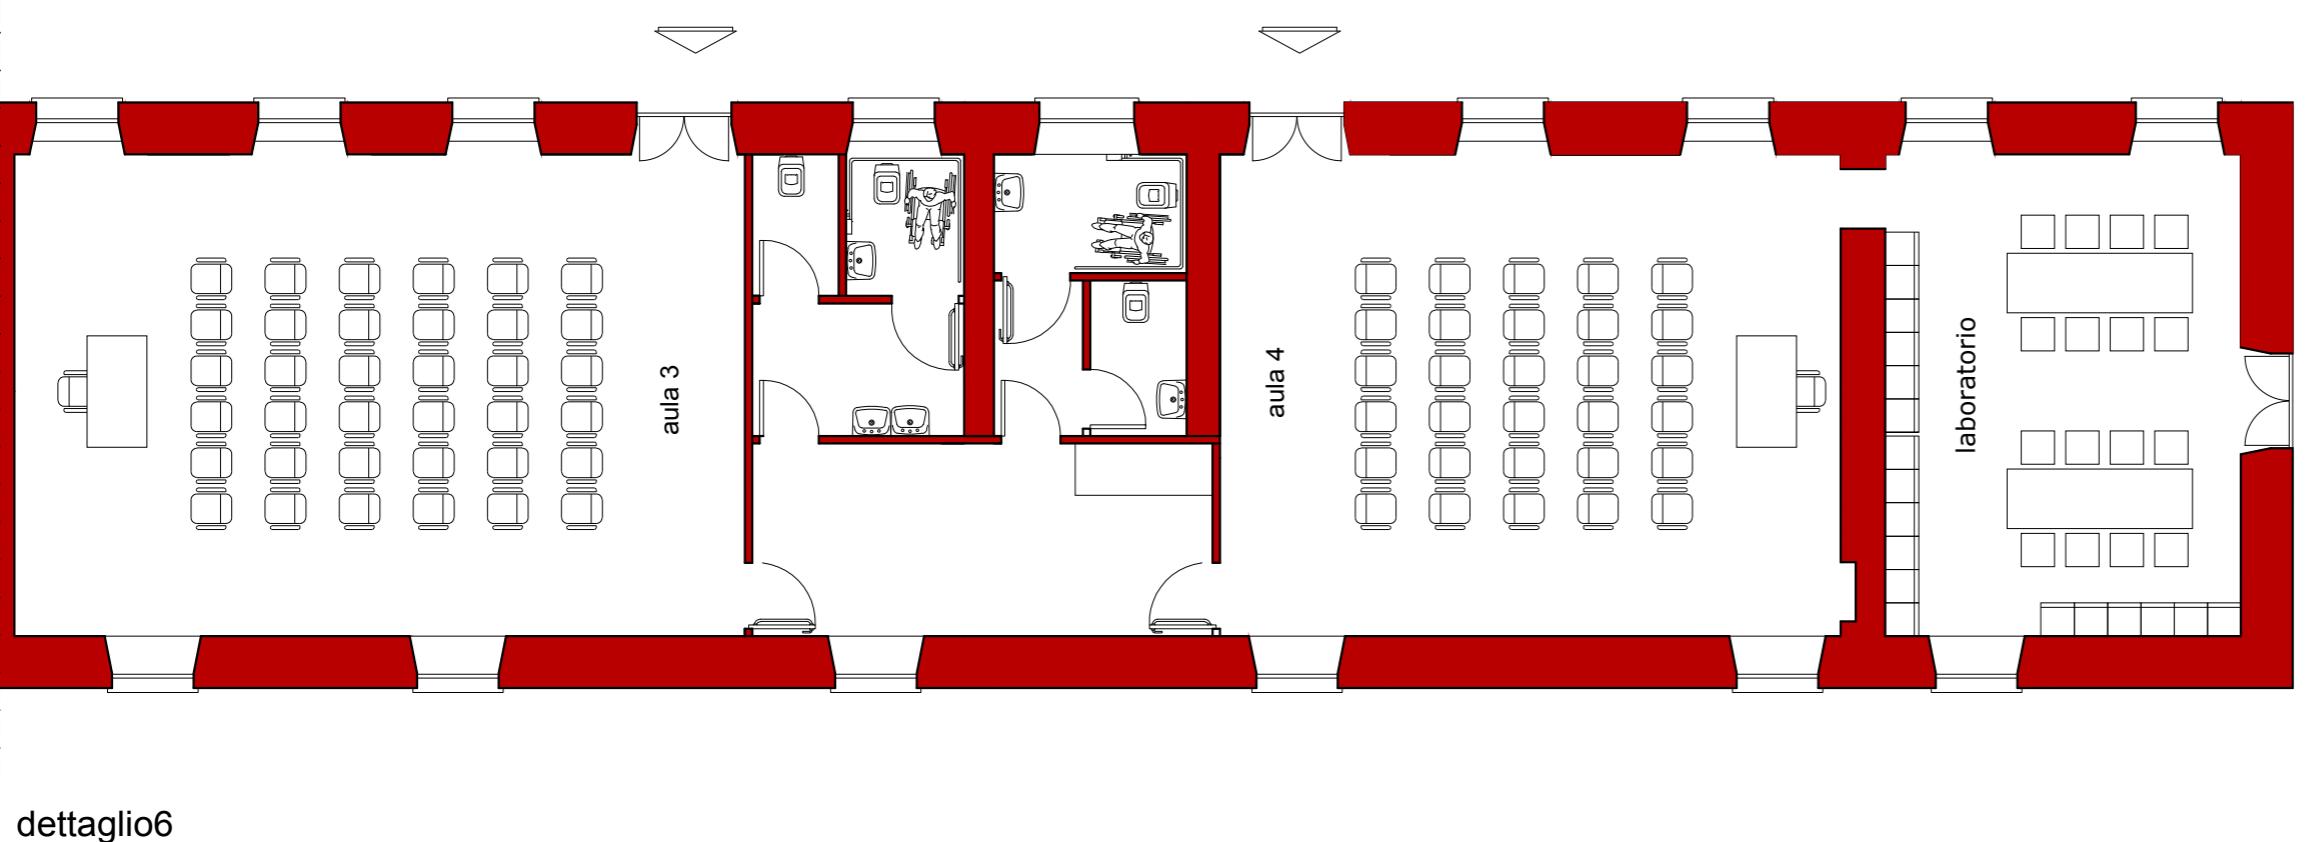

dettaglio 6

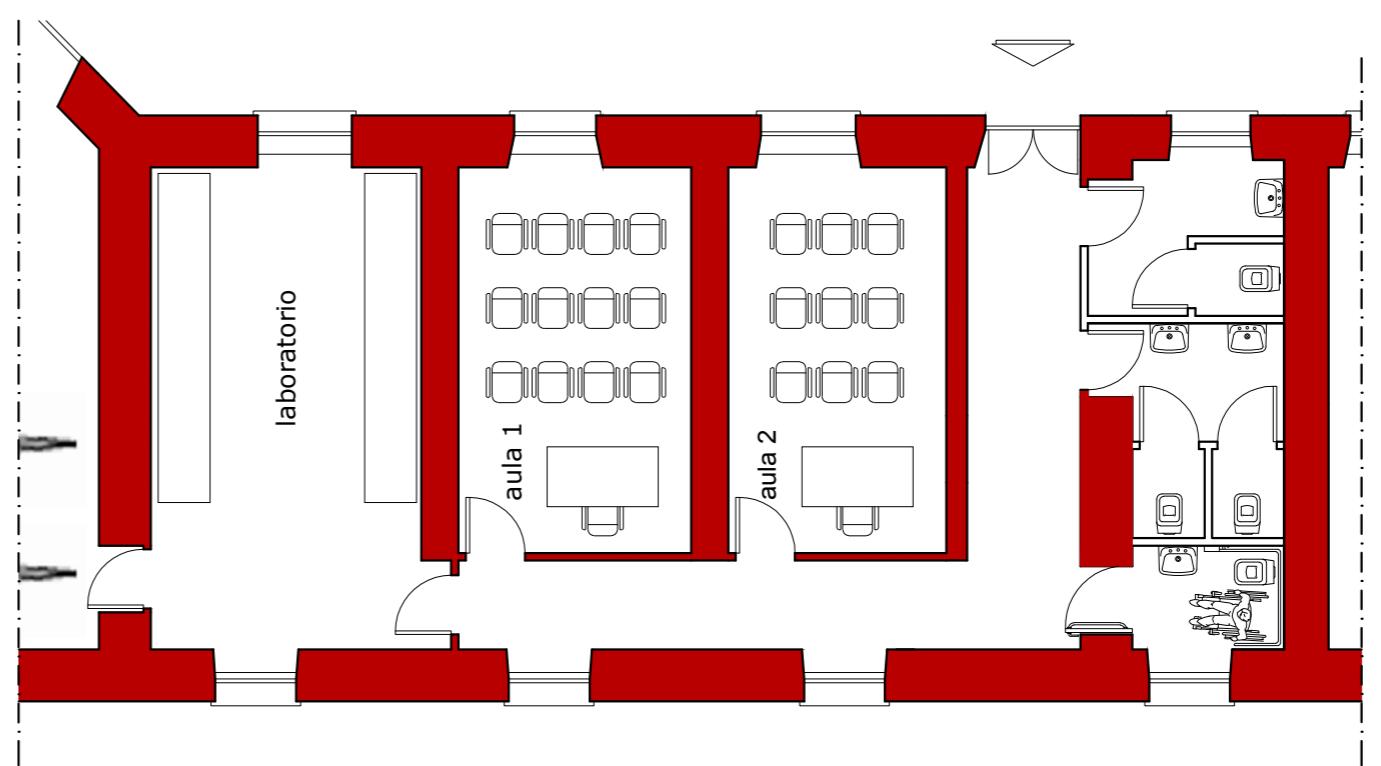

dettaglio 5

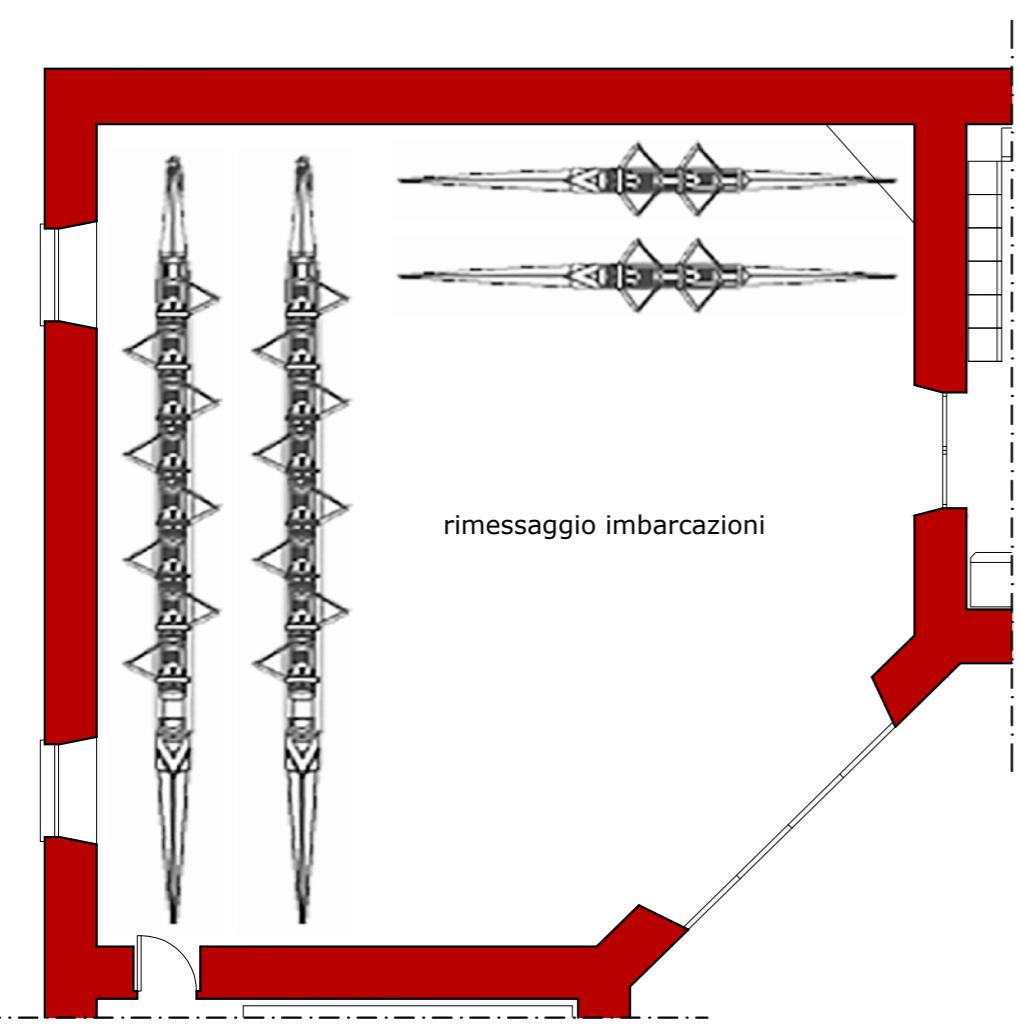

dettaglio 4



Studio di Progettazione Architettonica
Arch. Ernesto Ortega de Luna
via Toledo n° 402 - Napoli
collaboratore:
Arch. Vincenzo Cimmino

Studio di Progettazione Architettonica
Arch. Ernesto Ortega de Luna
via Toledo n° 402 - Napoli
ernesto.ortegadeluna@virgilio.it

