




 
 
 
Area del Museo "Reggia di Caserta"


Punto Ristoro Angelica Real Sito

Ente Provinciale del Turismo


 





Scala 29
1 modulo

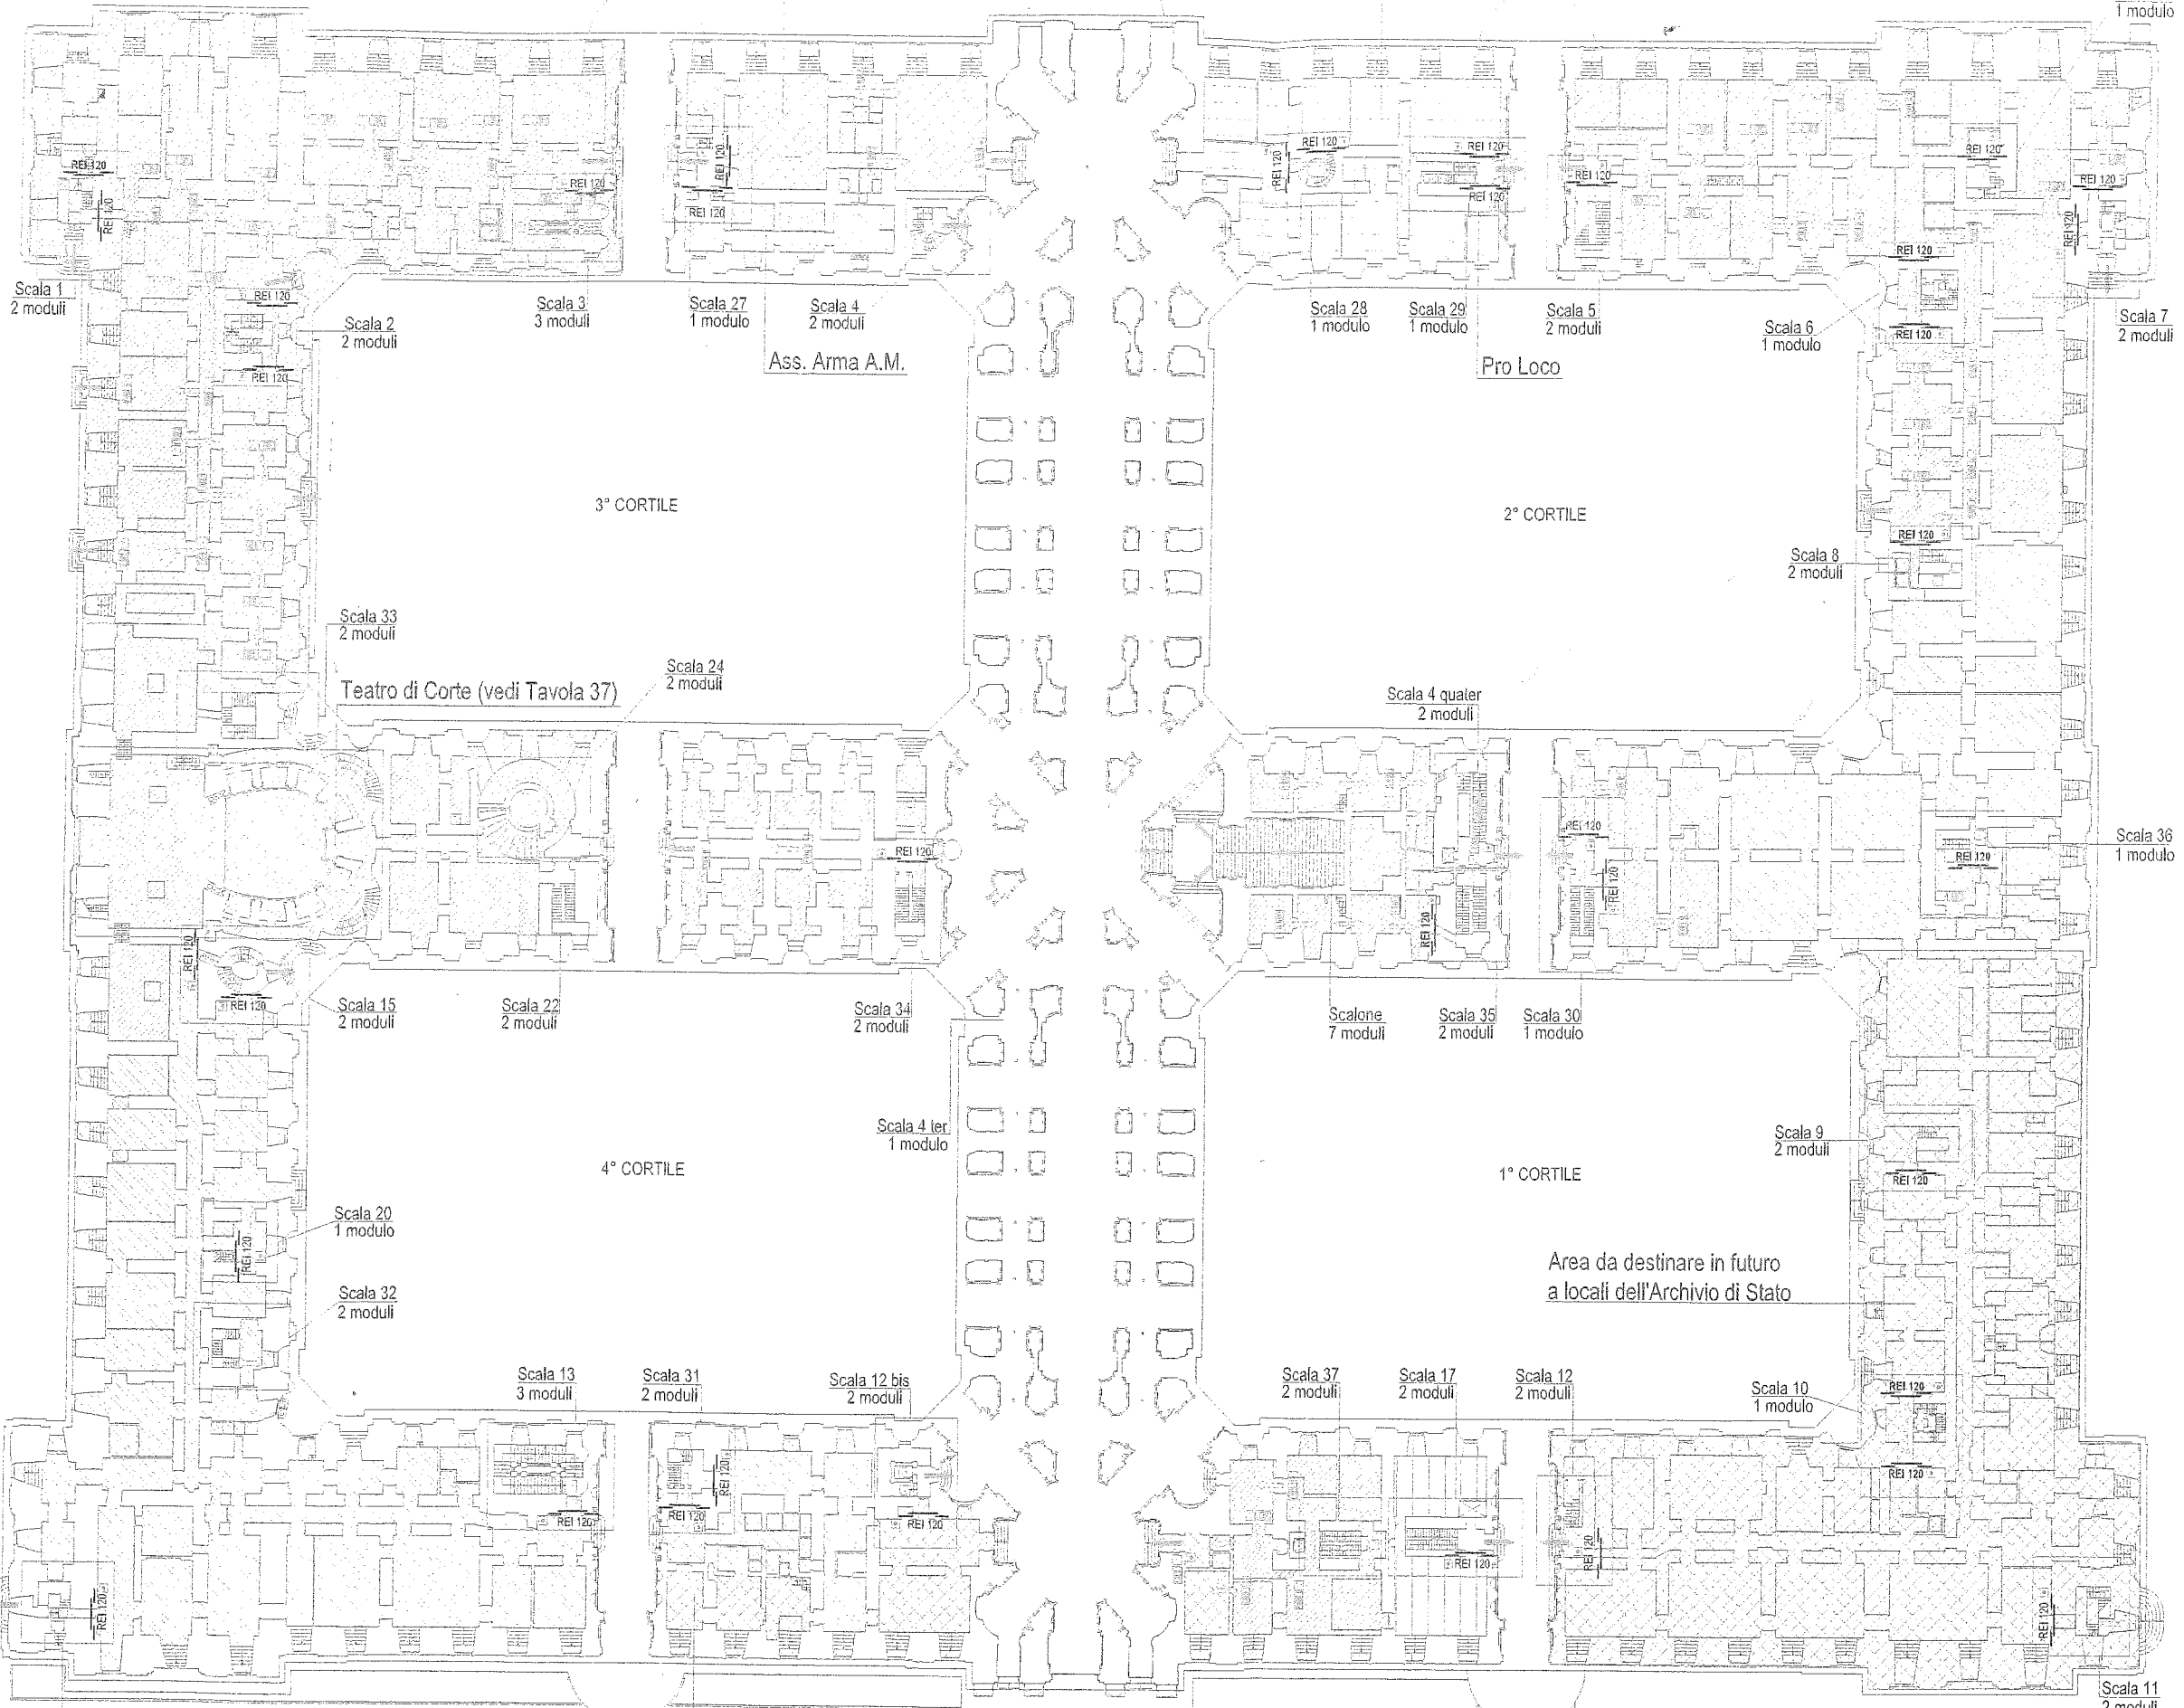DESTINAZIONE D'USO ATTUALE


-  Reggia di Caserta
-  Servizi aggiuntivi
-  Alloggi dipendenti Reggia
-  Aeronautica Militare
-  E.P.T.
-  Pro Loco

 

LEGENDA

	Percorso di uscita orizzontale
	Percorso di uscita in alto
	Percorso di uscita in basso
	Porta resistente al fuoco REI 120 Sa
	Uscite di emergenza
	Luci di sicurezza - illuminaz. di emergenza
	Sistemi di segnalazione impianti di allarme

REGIONE CAMPANIA
 COMUNE DI CASERTA
 PROVINCIA DI CASERTA

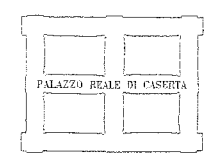

PROGETTO DI PREVENZIONE INCENDI

ing. Ferdinando Luminoso & ass.lli

PROGETTO DI PREVENZIONE INCENDI MUSEO DELLA REGGIA

MISURE DI PREVENZIONE INCENDI
 - VIE DI ESODO -
 PIANO TERRA

15
 15-77
 0-200

Progettista: ing. Ferdinando LUMINOSO

Autore: ing. Ferdinando LUMINOSO

