






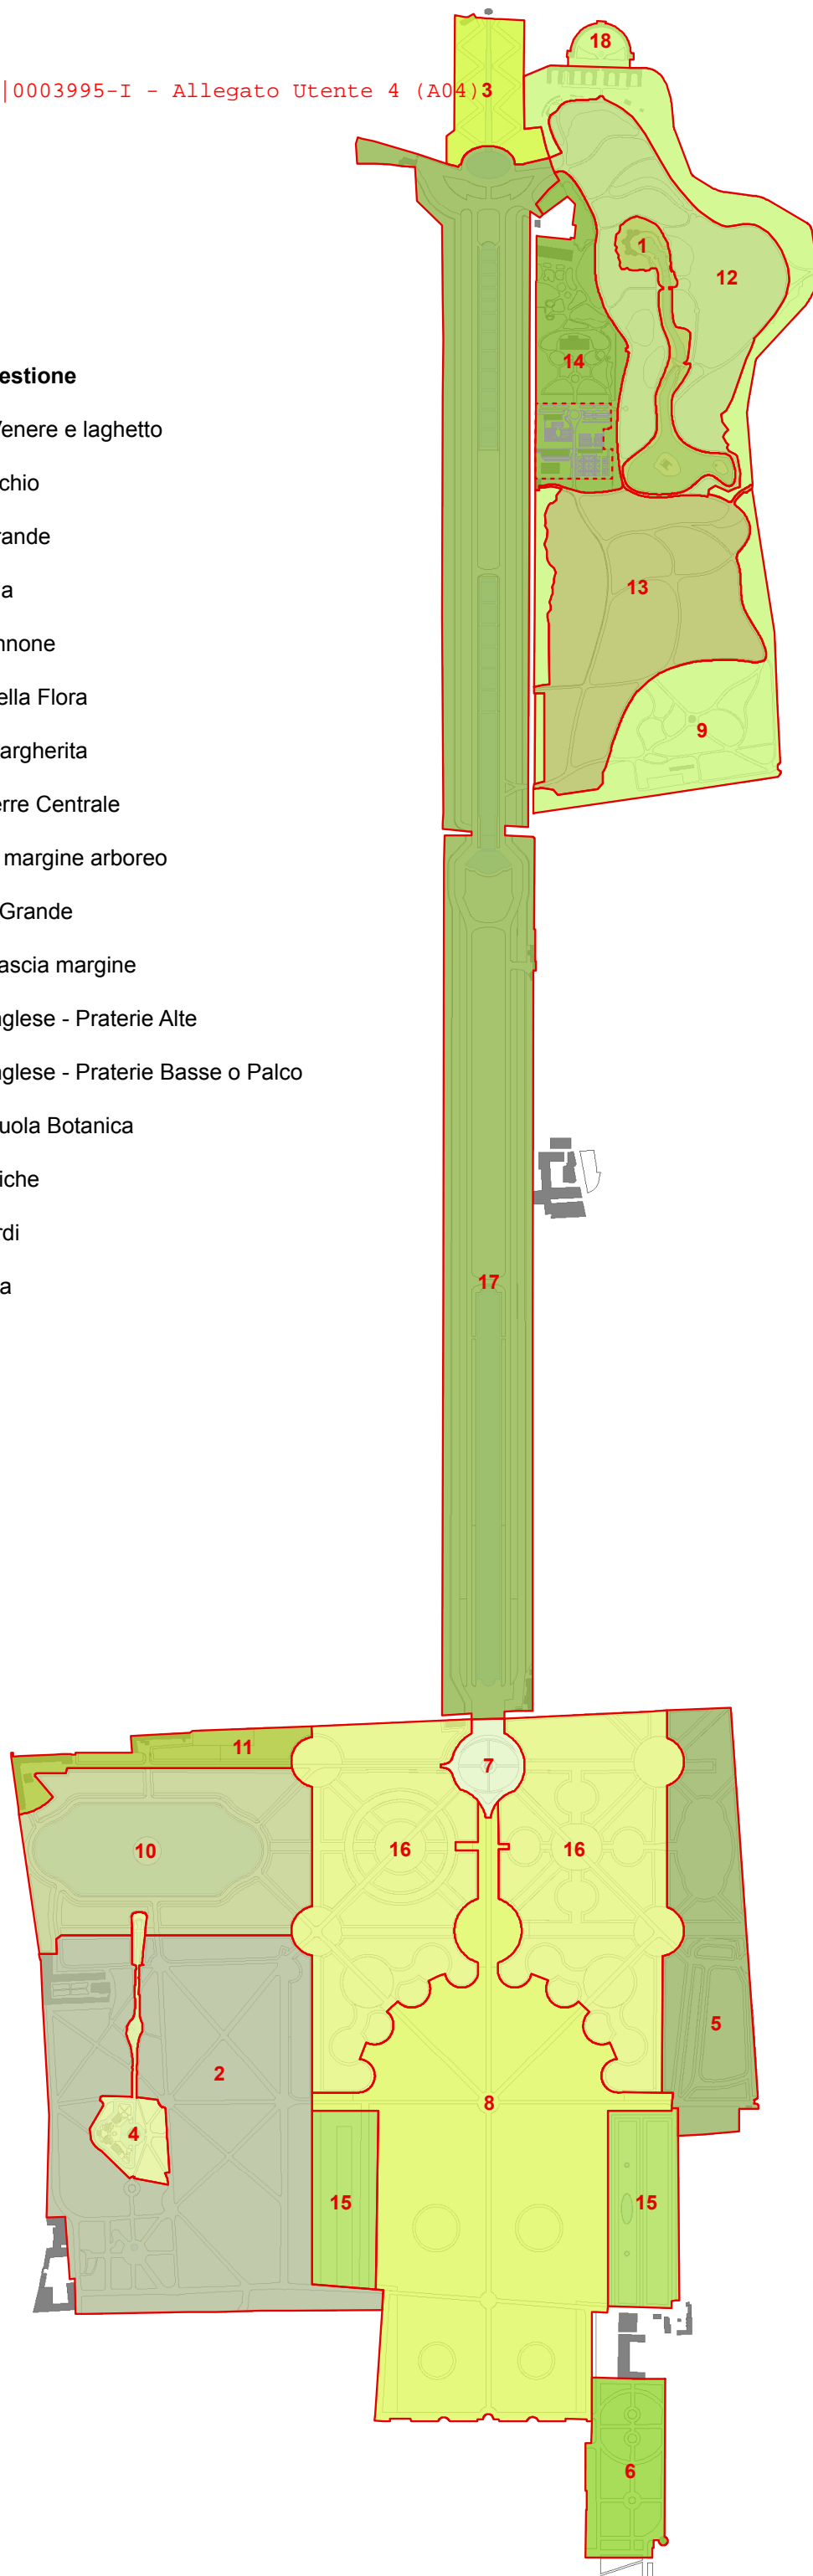


 
Unità di Gestione (UdG)


- Unità di Gestione**

- 1** Bagno di Venere e laghetto
- 2** Bosco Vecchio
- 3** Cascata grande
- 4** Castelluccia
- 5** Corso Giannone
- 6** Giardino della Flora
- 7** Fontana Margherita
- 8** Gran Parterre Centrale
- 9** Labirinto e margine arboreo
- 10** Peschiera Grande
- 11** Liparoti e fascia margine
- 12** Giardino Inglese - Praterie Alte
- 13** Giardino Inglese - Praterie Basse o Palco
- 14** Serre e Scuola Botanica
- 15** Stanze ludiche
- 16** Stanze Verdi
- 17** Via d'Acqua
- 18** Aperia



MASTERPLAN: **Componenti**


-  Unità di Gestione
-  Tappeti erbosi e praterie - 41,47 ha
-  Aree, fasce e macchie boscate - 33,13 ha
-  Filari arborei - 2,65 km
-  Architetture vegetali - 20,72 km
-  Fontane, bacini e vasche d'acqua - 5,77 ha
-  Siepi - 0,73 km
-  Percorsi principali e secondari

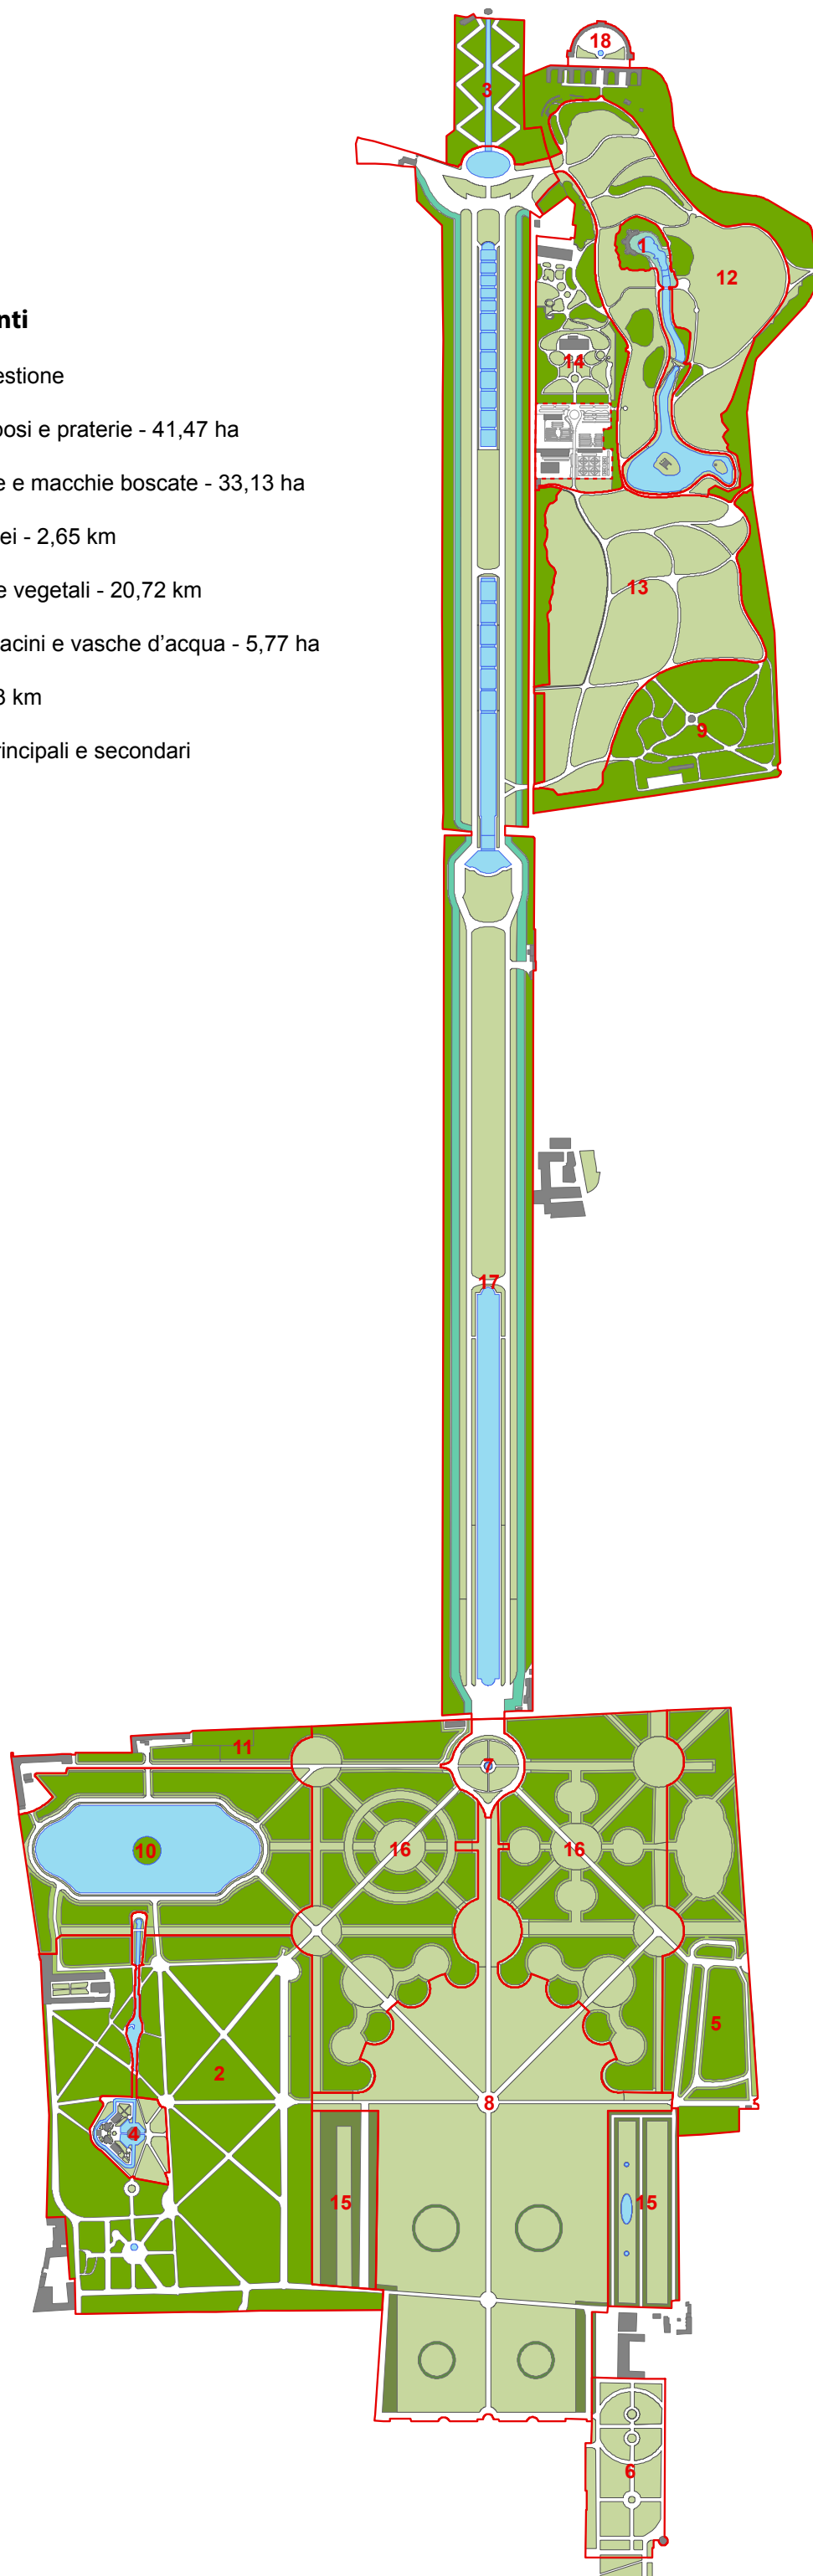

Tappeti erbosi e praterie




- Unità di Gestione
 Tappeti erbosi e praterie

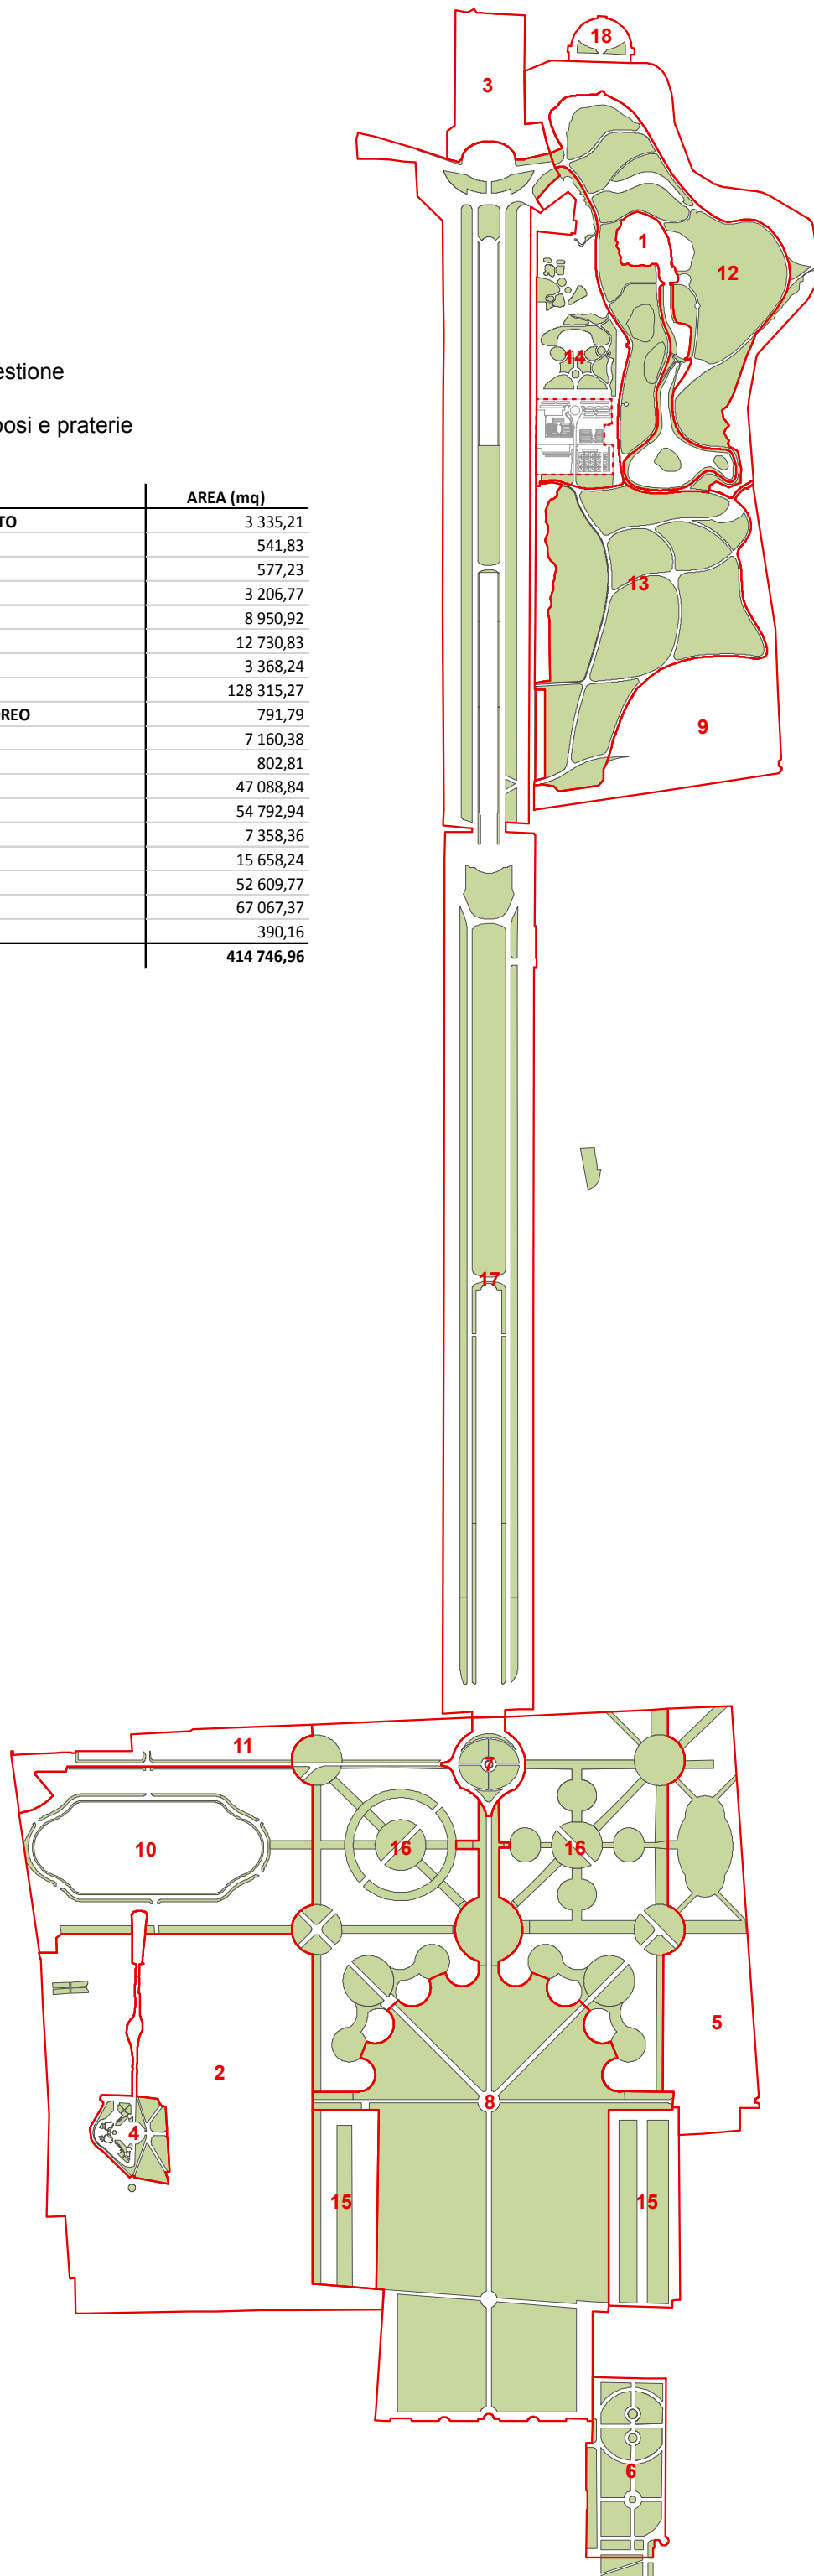
UNITA DI GESTIONE	AREA (mq)	
1	BAGNO DI VENERE E LAGHETTO	3 335,21
2	BOSCO VECCHIO	541,83
3	CASTELLUCCIA - aree interne	577,23
4	CASTELLUCCIA - aree esterne	3 206,77
5	CORSO GIANNONE	8 950,92
6	FLORA	12 730,83
7	FONTANA MARGHERITA	3 368,24
8	GRAN PARTERRE CENTRALE	128 315,27
9	LABIRINTO E MARGINE ARBOREO	791,79
10	PESCHIERA GRANDE	7 160,38
11	LIPAROTI E FASCIA MARGINE	802,81
12	PRATERIE ALTE	47 088,84
13	PRATERIE BASSE O PALCO	54 792,94
14	SERRE E SCUOLA BOTANICA	7 358,36
15	STANZE LUDICHE	15 658,24
16	STANZE VERDI	52 609,77
17	VIA D'ACQUA	67 067,37
18	APERIA	390,16
TOTALE		414 746,96



Tappeti erbosi e praterie


Articolazione dei livelli di cura delle diverse parti costitutive del Parco Reale e del Giardino Inglese

-  Unità di Gestione
-  Aree che richiedono un alto grado di cura - *intensivo* - e interventi regolari programmati nel tempo
-  Aree che richiedono un minore livello di cura - *estensivo* - e interventi programmati nel tempo

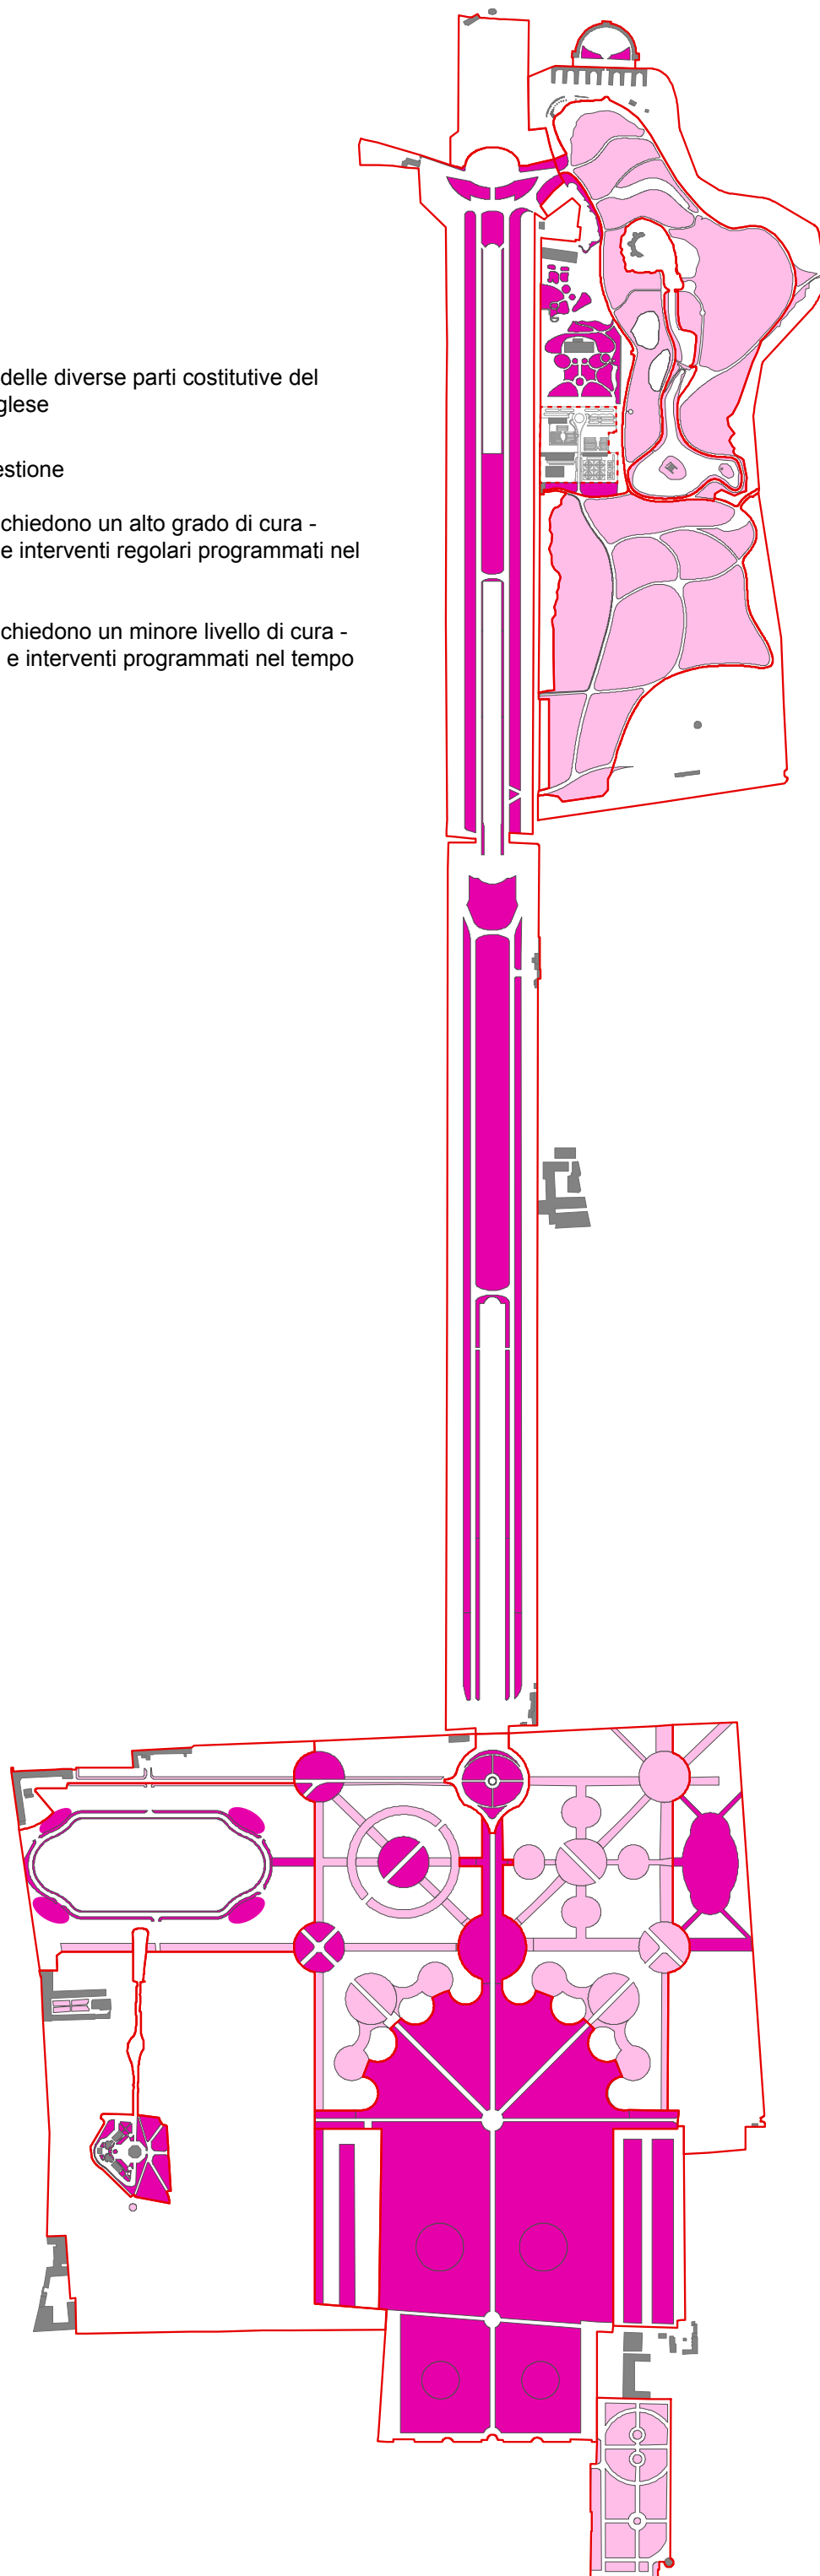

Aree, fasce e macchie boscate - filari arborei


 Unità di Gestione

 Aree, fasce e macchie boscate

UNITA DI GESTIONE	AREA (mq)	
1	BAGNO DI VENERE E LAGHETTO	2 221,98
2	BOSCO VECCHIO	99 112,28
3	CASCATA GRANDE	11 060,07
4	CASTELLUCCIA	129,19
5	CORSO GIANNONE	21 750,09
6	FLORA	-
7	FONTANA MARGHERITA	-
8	GRAN PARTERRE CENTRALE	-
9	LABIRINTO E MARGINE ARBOREO	57 014,53
10	PESCHIERA GRANDE	22 146,23
11	LIPAROTI E FASCIA MARGINE	6 030,23
12	PRATERIE ALTE	5 567,26
13	PRATERIE BASSE O PALCO	-
14	SERRE E SCUOLA BOTANICA	8 610,15
15	STANZE LUDICHE	-
16	STANZE VERDI	63 713,66
17	VIA D'ACQUA	34 004,92
TOTALE		331 360,59

 Filari arborei di definizione delle Stanze ludiche


UNITA DI GESTIONE	LUNGHEZZA (m)	
1	BAGNO DI VENERE E LAGHETTO	
2	BOSCO VECCHIO	
3	CASCATA GRANDE	
4	CASTELLUCCIA	
5	CORSO GIANNONE	
6	FLORA	
7	FONTANA MARGHERITA	
8	GRAN PARTERRE CENTRALE	446,16
9	LABIRINTO E MARGINE ARBOREO	
10	PESCHIERA GRANDE	
11	LIPAROTI E FASCIA MARGINE	
12	PRATERIE ALTE	
13	PRATERIE BASSE O PALCO	
14	SERRE E SCUOLA BOTANICA	
15	STANZE LUDICHE	2 495,05
16	STANZE VERDI	
17	VIA D'ACQUA	
TOTALE		2 941,21

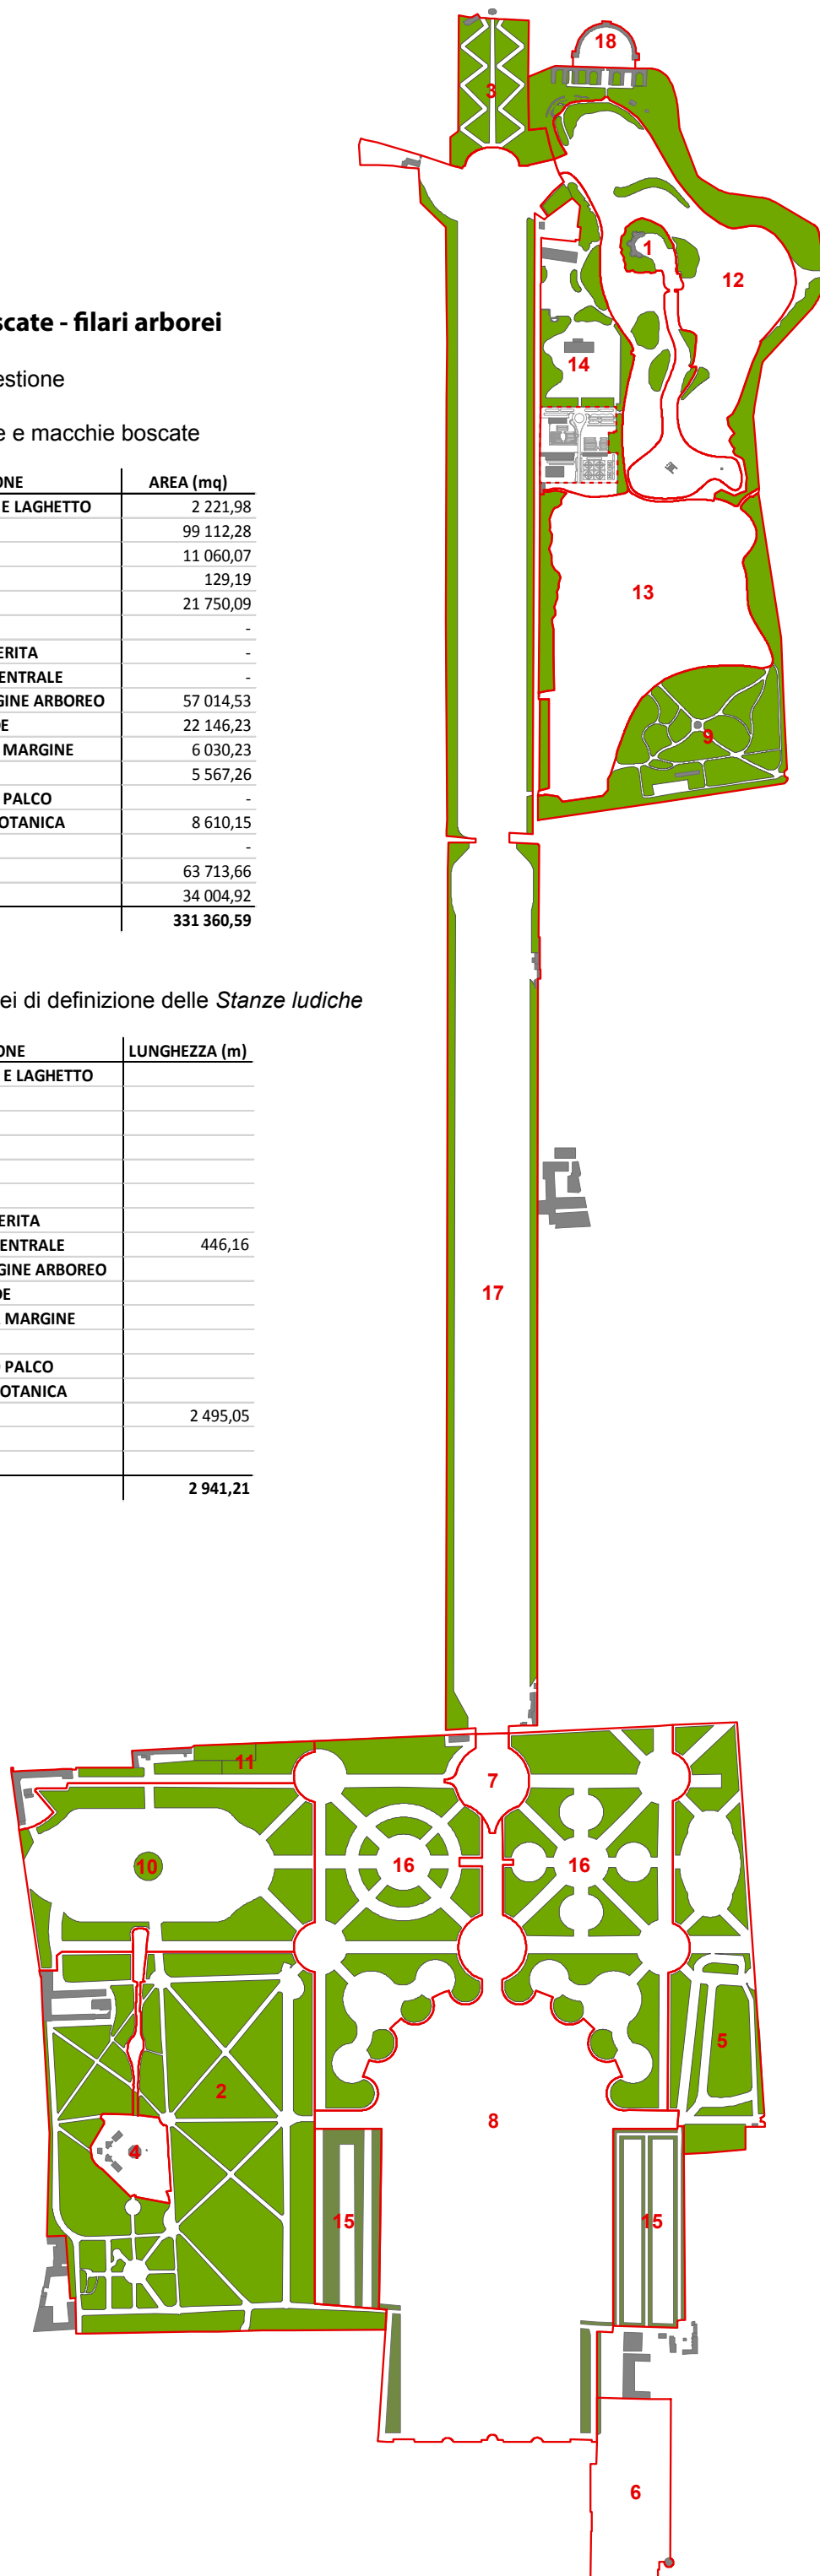

Architetture vegetali

- Unità di Gestione
- Spalliera verde di definizione del *Gran Parterre* e del percorso sull'asse centrale
- Doppio filare di lecci sagomato a "sedia" sulla Via d'Acqua
- Margine arboreo a spalliera di delimitazione delle aree boscate e di definizione degli spazi interni

UNITA DI GESTIONE	LUNGHEZZA (m)	
1	BAGNO DI VENERE E LAGHETTO	
2	BOSCO VECCHIO	1 155,43
3	CASCATA GRANDE	
4	CASTELLUCCIA	
5	CORSO GIANNONE	3 098,13
6	FLORA	
7	FONTANA MARGHERITA	
8	GRAN PARTERRE CENTRALE	
9	LABIRINTO E MARGINE ARBOREO	
10	PESCHIERA GRANDE	2 192,42
11	LIPAROTI E FASCIA MARGINE	264,14
12	PRATERIE ALTE	
13	PRATERIE BASSE O PALCO	
14	SERRE E SCUOLA BOTANICA	
15	STANZE LUDICHE	
16	STANZE VERDI - percorso asse centrale	1 164,44
	STANZE VERDI - spalliere interne	5 906,37
17	VIA D'ACQUA - doppio filare di lecci sagomato a "sedia"	6 940,00
	TOTALE	20 720,93

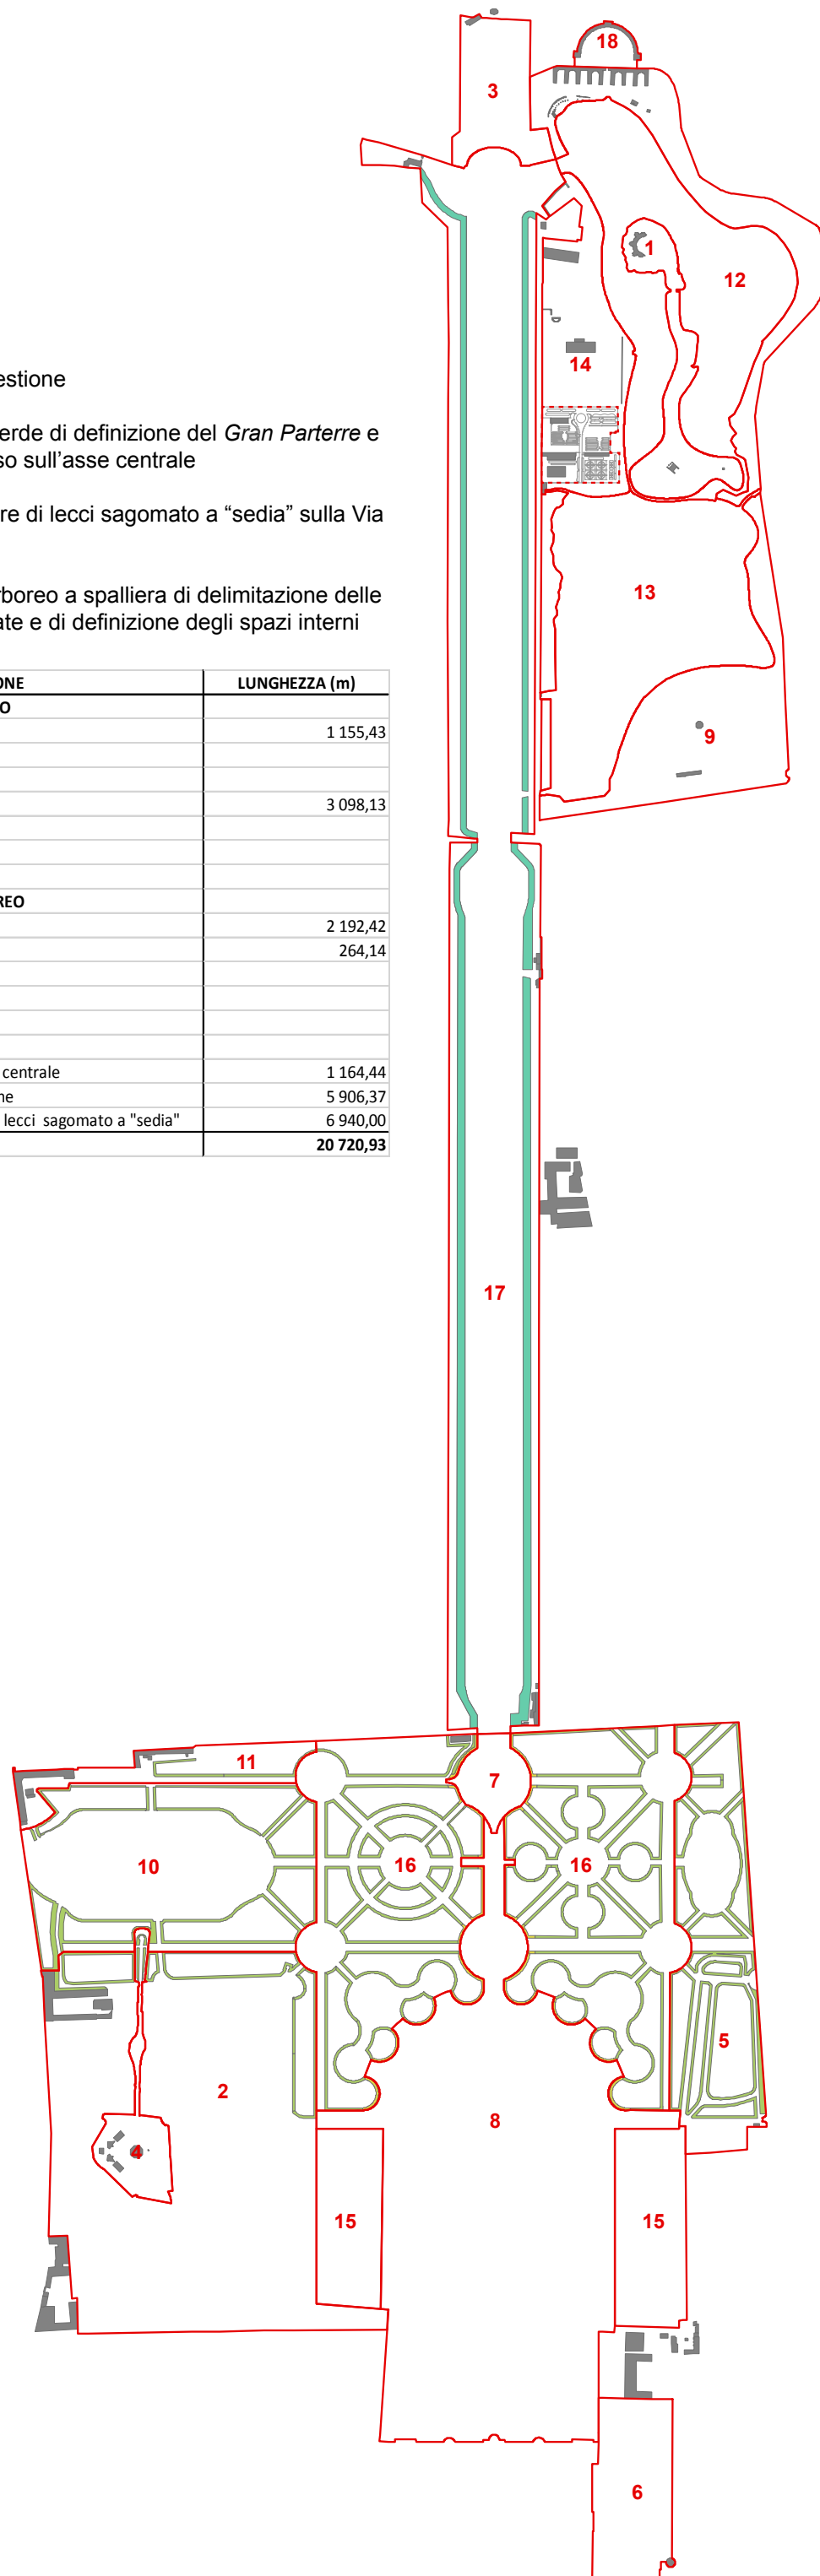

Fontane, bacini e vasche d'acqua

- Unità di Gestione
- Fontane e bacini d'acqua

	UNITA DI GESTIONE	AREA (mq)
1	BAGNO DI VENERE E LAGHETTO	6 482,34
2	BOSCO VECCHIO	52,19
3	CASCATA GRANDE	928,41
4	CASTELLUCCIA	2 278,05
5	CORSO GIANNONE	-
6	FLORA	-
7	FONTANA MARGHERITA	50,26
8	GRAN PARTERRE CENTRALE	-
9	LABIRINTO E MARGINE ARBOREO	31,33
10	PESCHIERA GRANDE	22 699,81
11	LIPAROTI E FASCIA MARGINE	-
12	PRATERIE ALTE	-
13	PRATERIE BASSE O PALCO	-
14	SERRE E SCUOLA BOTANICA	-
15	STANZE LUDICHE	375,07
16	STANZE VERDI	-
17	VIA D'ACQUA	24 816,22
	TOTALE	57 713,68

